


geschoss

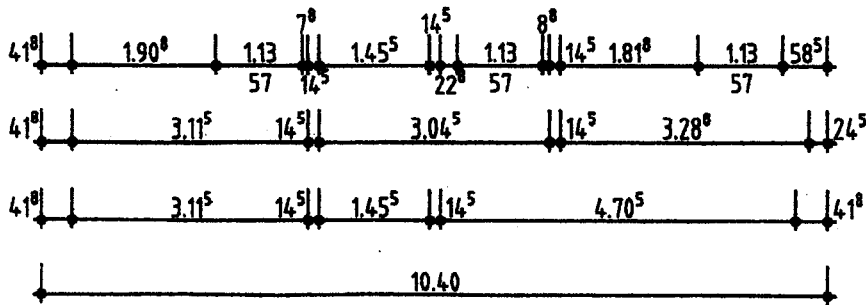

Thomas Schaefer
 Bauherren 15.12.15

**Fortführungsnachweis 1543
Gemarkung Degerndorf a.Inn**

Anlass Zerlegung von Flurstücken
(Notariat Schlittenbauer)

Gemarkung Degerndorf a.Inn **Flurstück 602/88**

Bisheriger Nachweis Flurstück bisher nicht vorhanden


Aus 602 + **489 m²** **Seite 1**

Neuer Nachweis	Lagebezeichnung	Am Kaiserblick 6
	Fläche	489 m²
	Wirtschaftsart	Gebäude- und Freifläche

Eigentümer

1	Innzeit GmbH & Co. KG	Nußdorfer Straße 12 83098 Brannenburg
----------	----------------------------------	--

Anmerkungen Die neugebildeten Flurstücke sollen vorerst im Grundbuch mit ihren jeweiligen Stammflurstücken als ein Grundstück eingetragen werden.

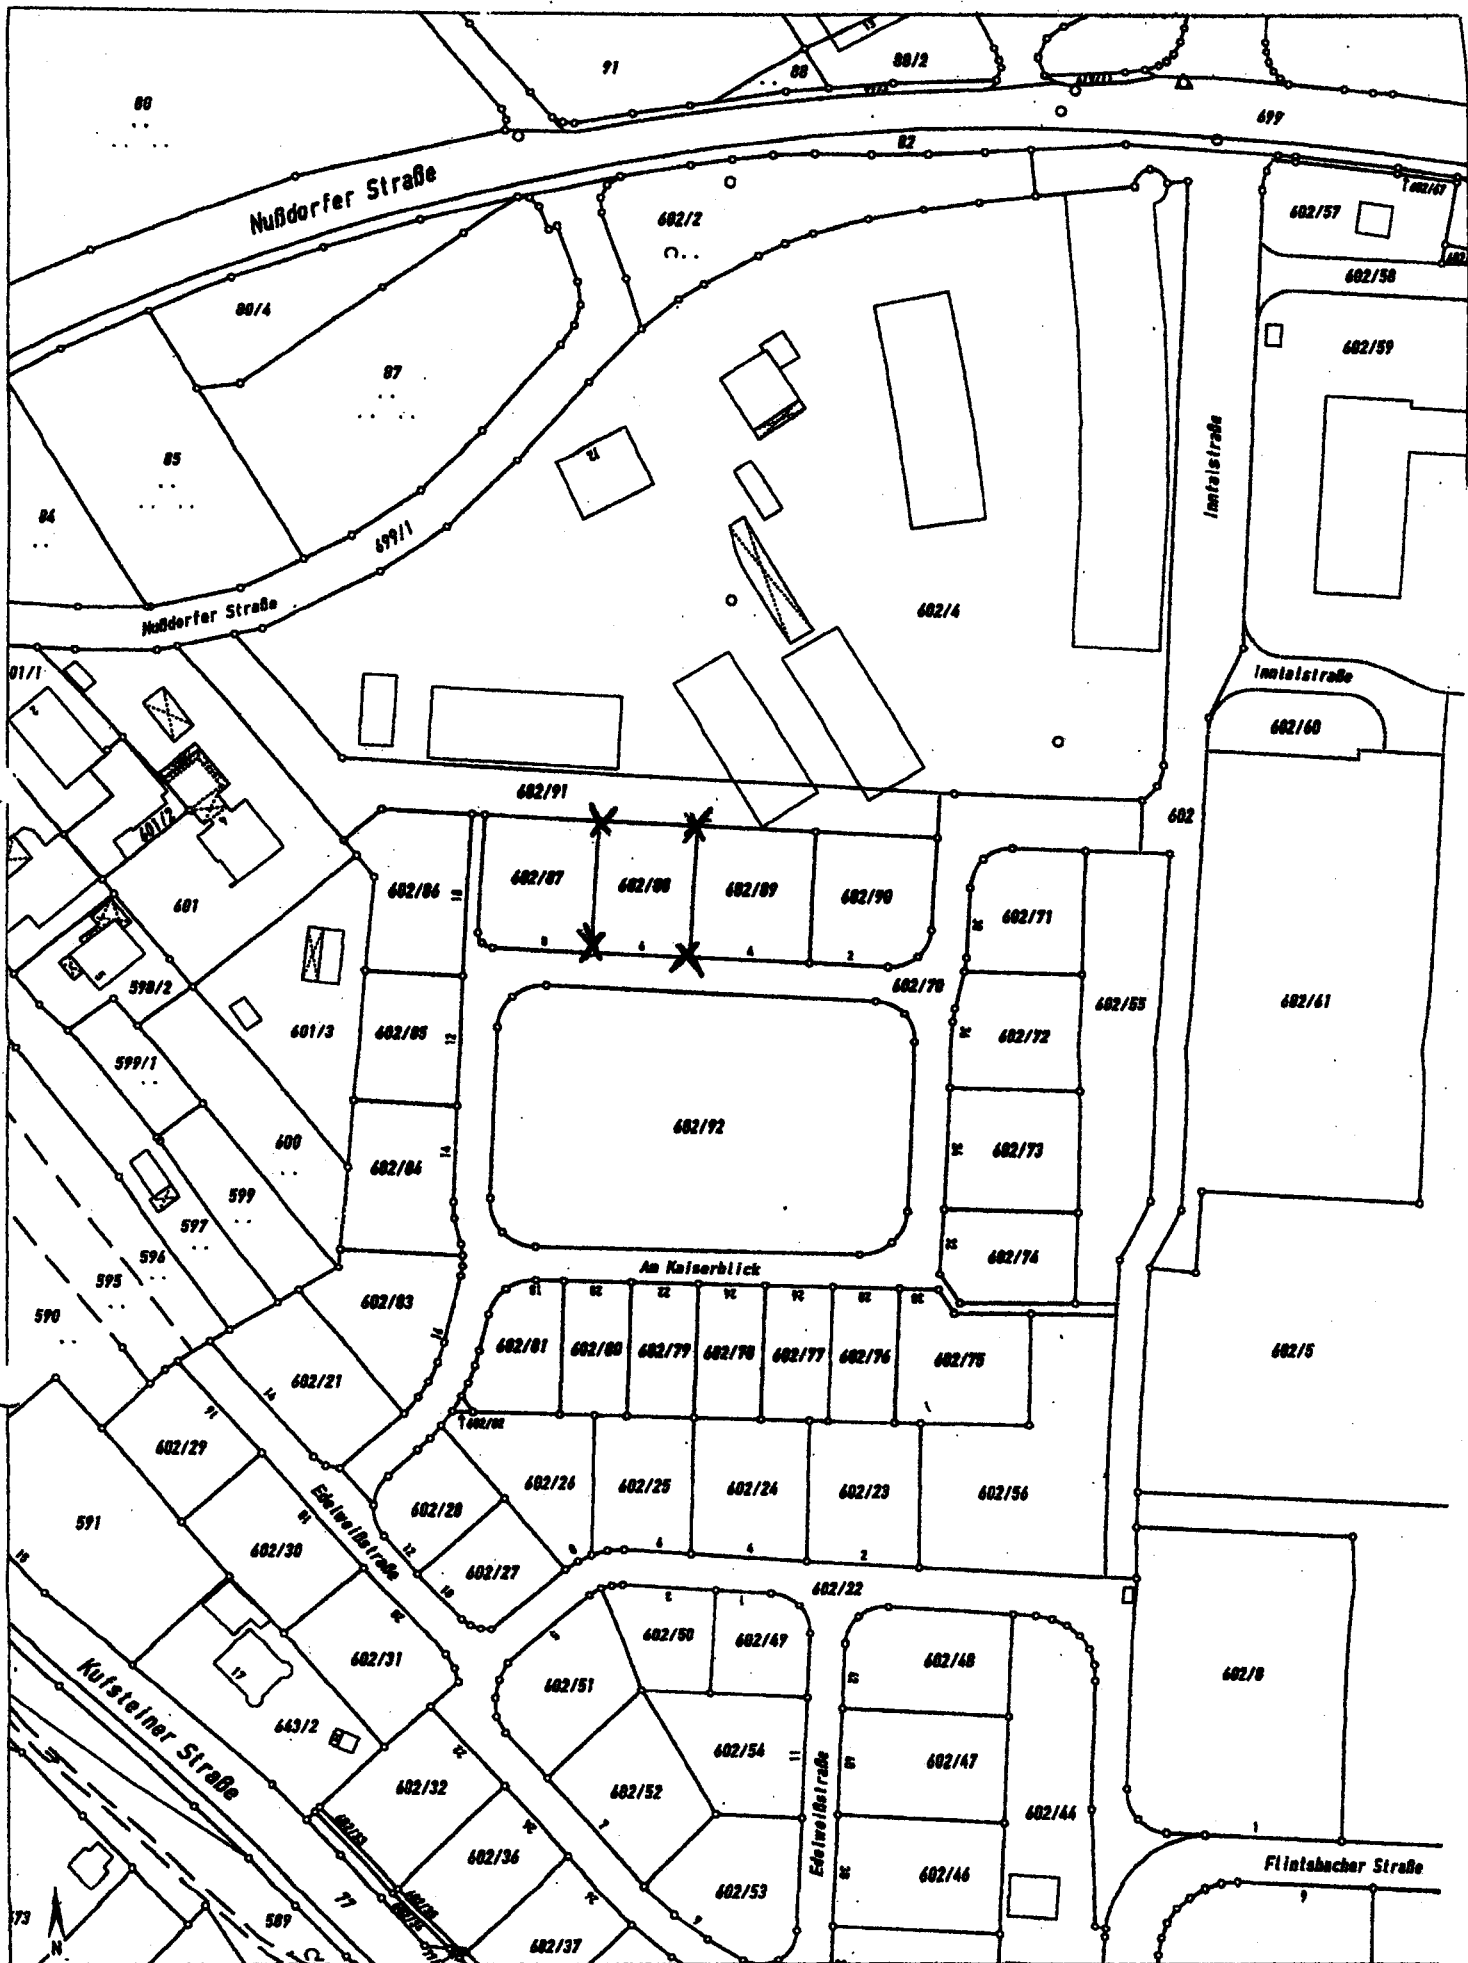

Auszug aus dem Katasterkartenwerk im Maßstab 1:1000

Kartenbeilage zum Fortführungsnachweis 1543 der Gemarkung Degerndorf a.Inn