Freie Hansestadt Bremen

Stadtgemeinde Bremen
Gemarkung: VR 38
Flur: 38
Flurstück: 70/9

Auszug aus dem Liegenschaftskataster

Karte 1:500
Erstellt am: 22.02.2022

Hinweis:

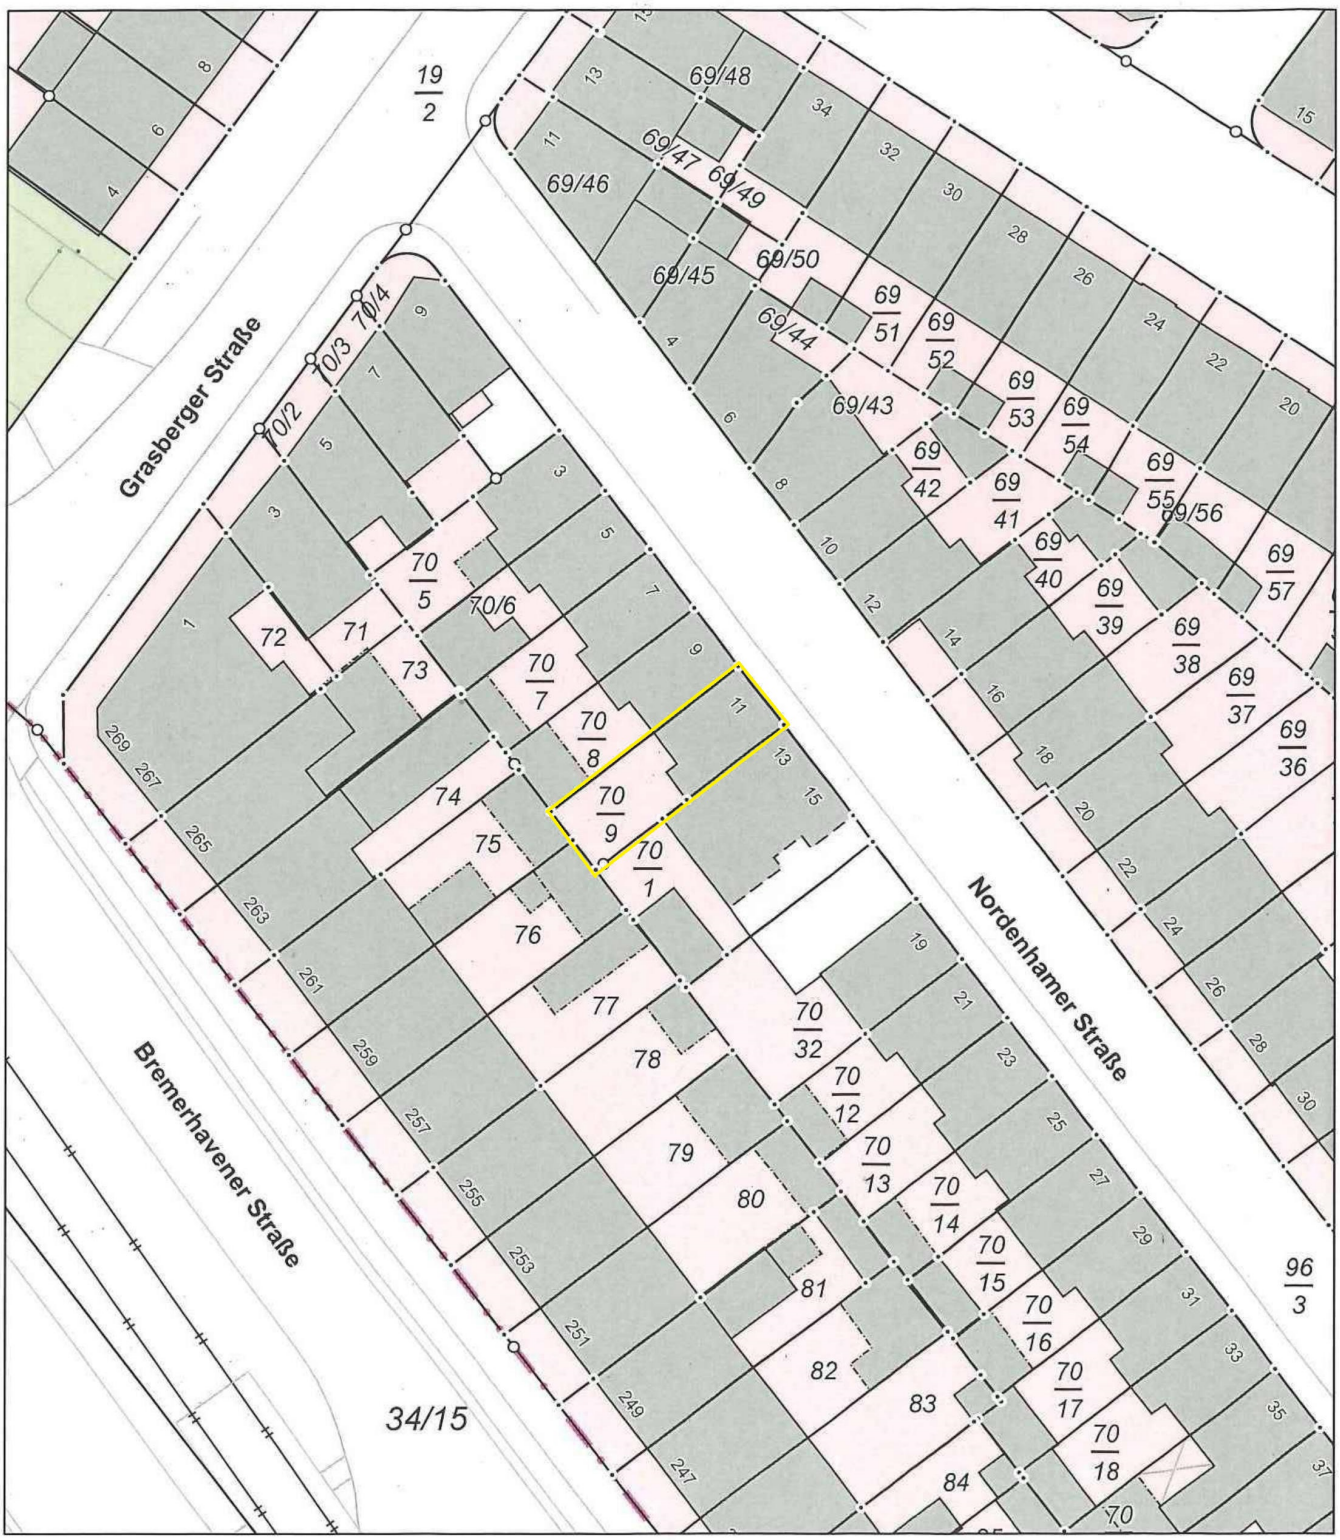

Maßstab 1:500 0 5 10 15 Meter

Verantwortlich für den Inhalt:
GeoInformation Bremen
Lloydstraße 4
28217 Bremen

Bereitgestellt durch:
GeoInformation Bremen
Lloydstraße 4
28217 Bremen
Antragsnummer:

Die Verwendung (Vervielfältigung, Umarbeitung, Veröffentlichung bzw. Weitergabe an Dritte) für nichteigene oder gewerbliche Zwecke ist gemäß § 14 des Gesetzes über die Landesvermessung und das Liegenschaftskataster (Vermessungs- und Katastergesetz) vom 16. Oktober 1990 (Gesetzblatt der Freien Hansestadt Bremen, S. 313) nur mit Erlaubnis der Katasterbehörde zulässig.